


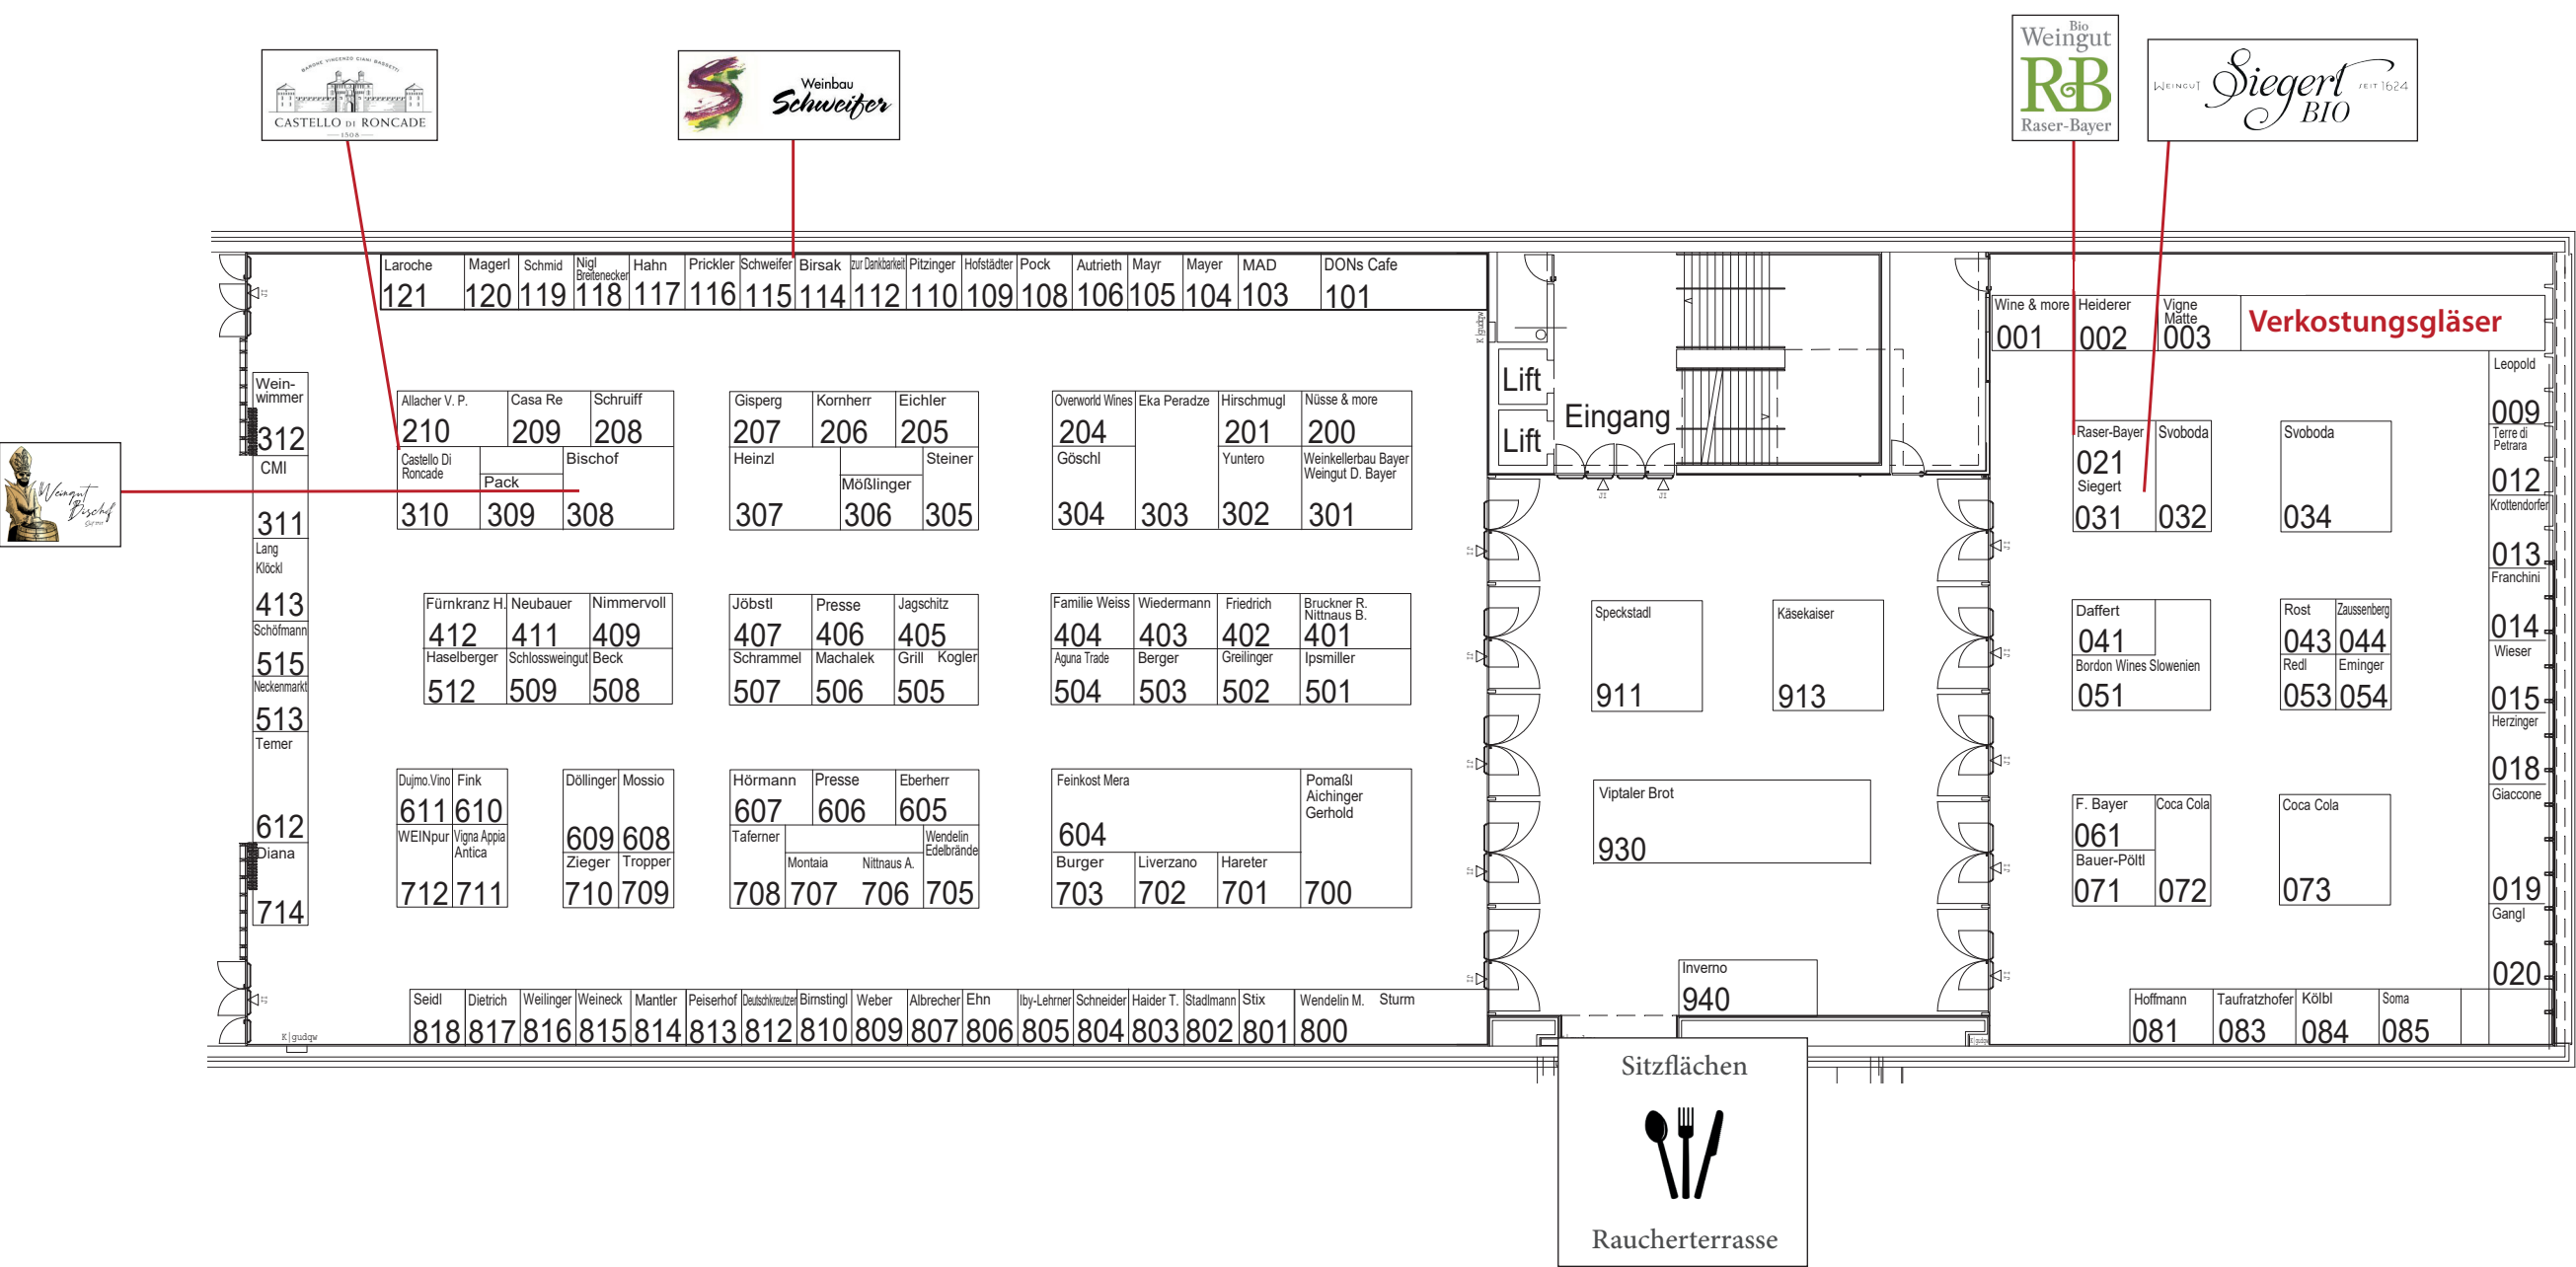

Weitere Übersicht:

Erdgeschoss:

- Garderobe
- Kassa
- Messebüro

1. OG:

- WC's

Messeforum:

- Verkostungsgläser