


Übersichtsplan Messeforum 2. OG

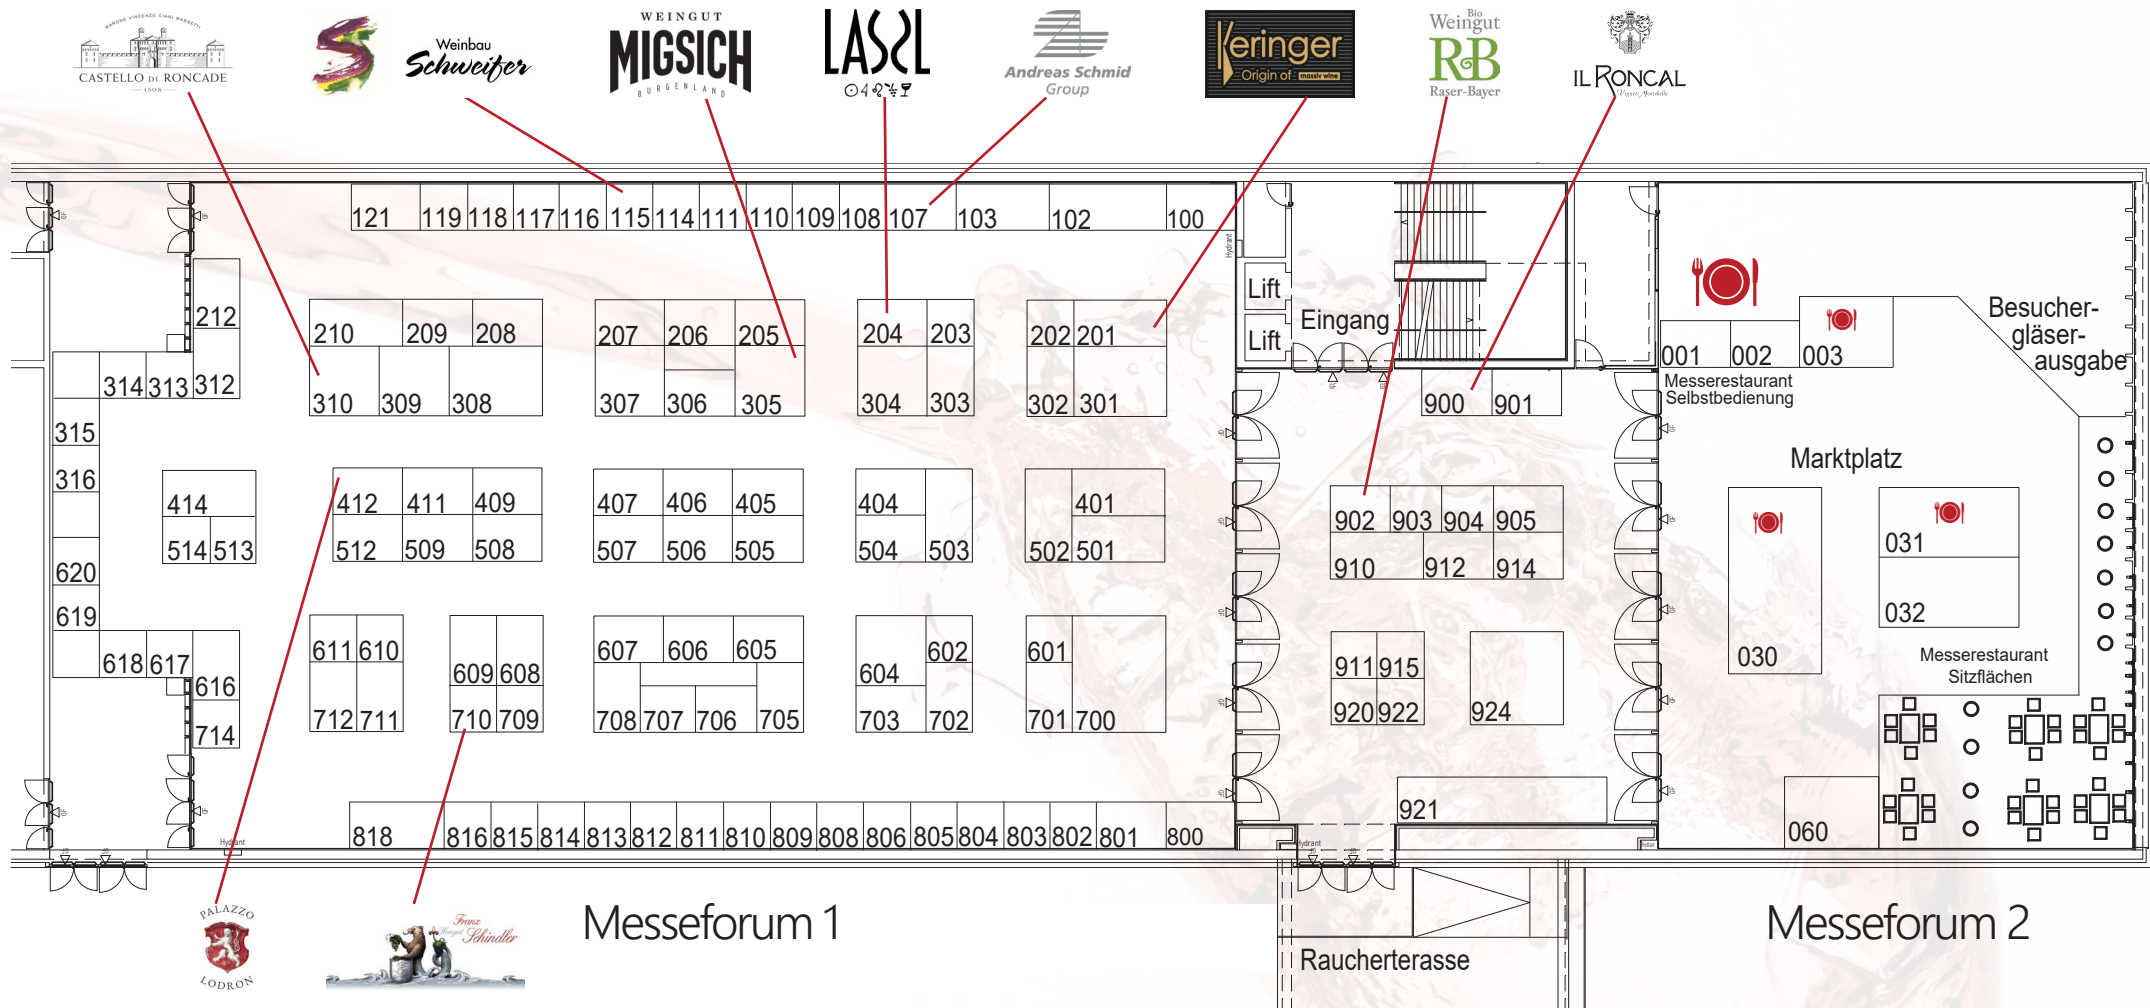

Erdgeschoß:

- Garderobe
- Kassa
- Messebüro

1. Stock

- WC

2. Stock

- Verkostungsgläser
- Messe
- Raucherterasse

Eine Messe von:

MessenCMW
Peter Lindpointner GmbH & Co KG